

1632.5 90 1772.5 940 8620 15893.5 940 3621

控室

アーティスト通路

楽器置き場

【V.I.P】

暗幕

控室

1

2

3

4

5

6

サイドモニターSP

モニターSP

メインSP

5500

メインSP

観客席【～MAX】
スタンディング～250
相談可 (090-6822-5211)


BARカウンター

P.A
(音響コントロール)

エントランス
(ライブハウス入口)

NEW KANDYLION

エントランス (ビルディング入り口)

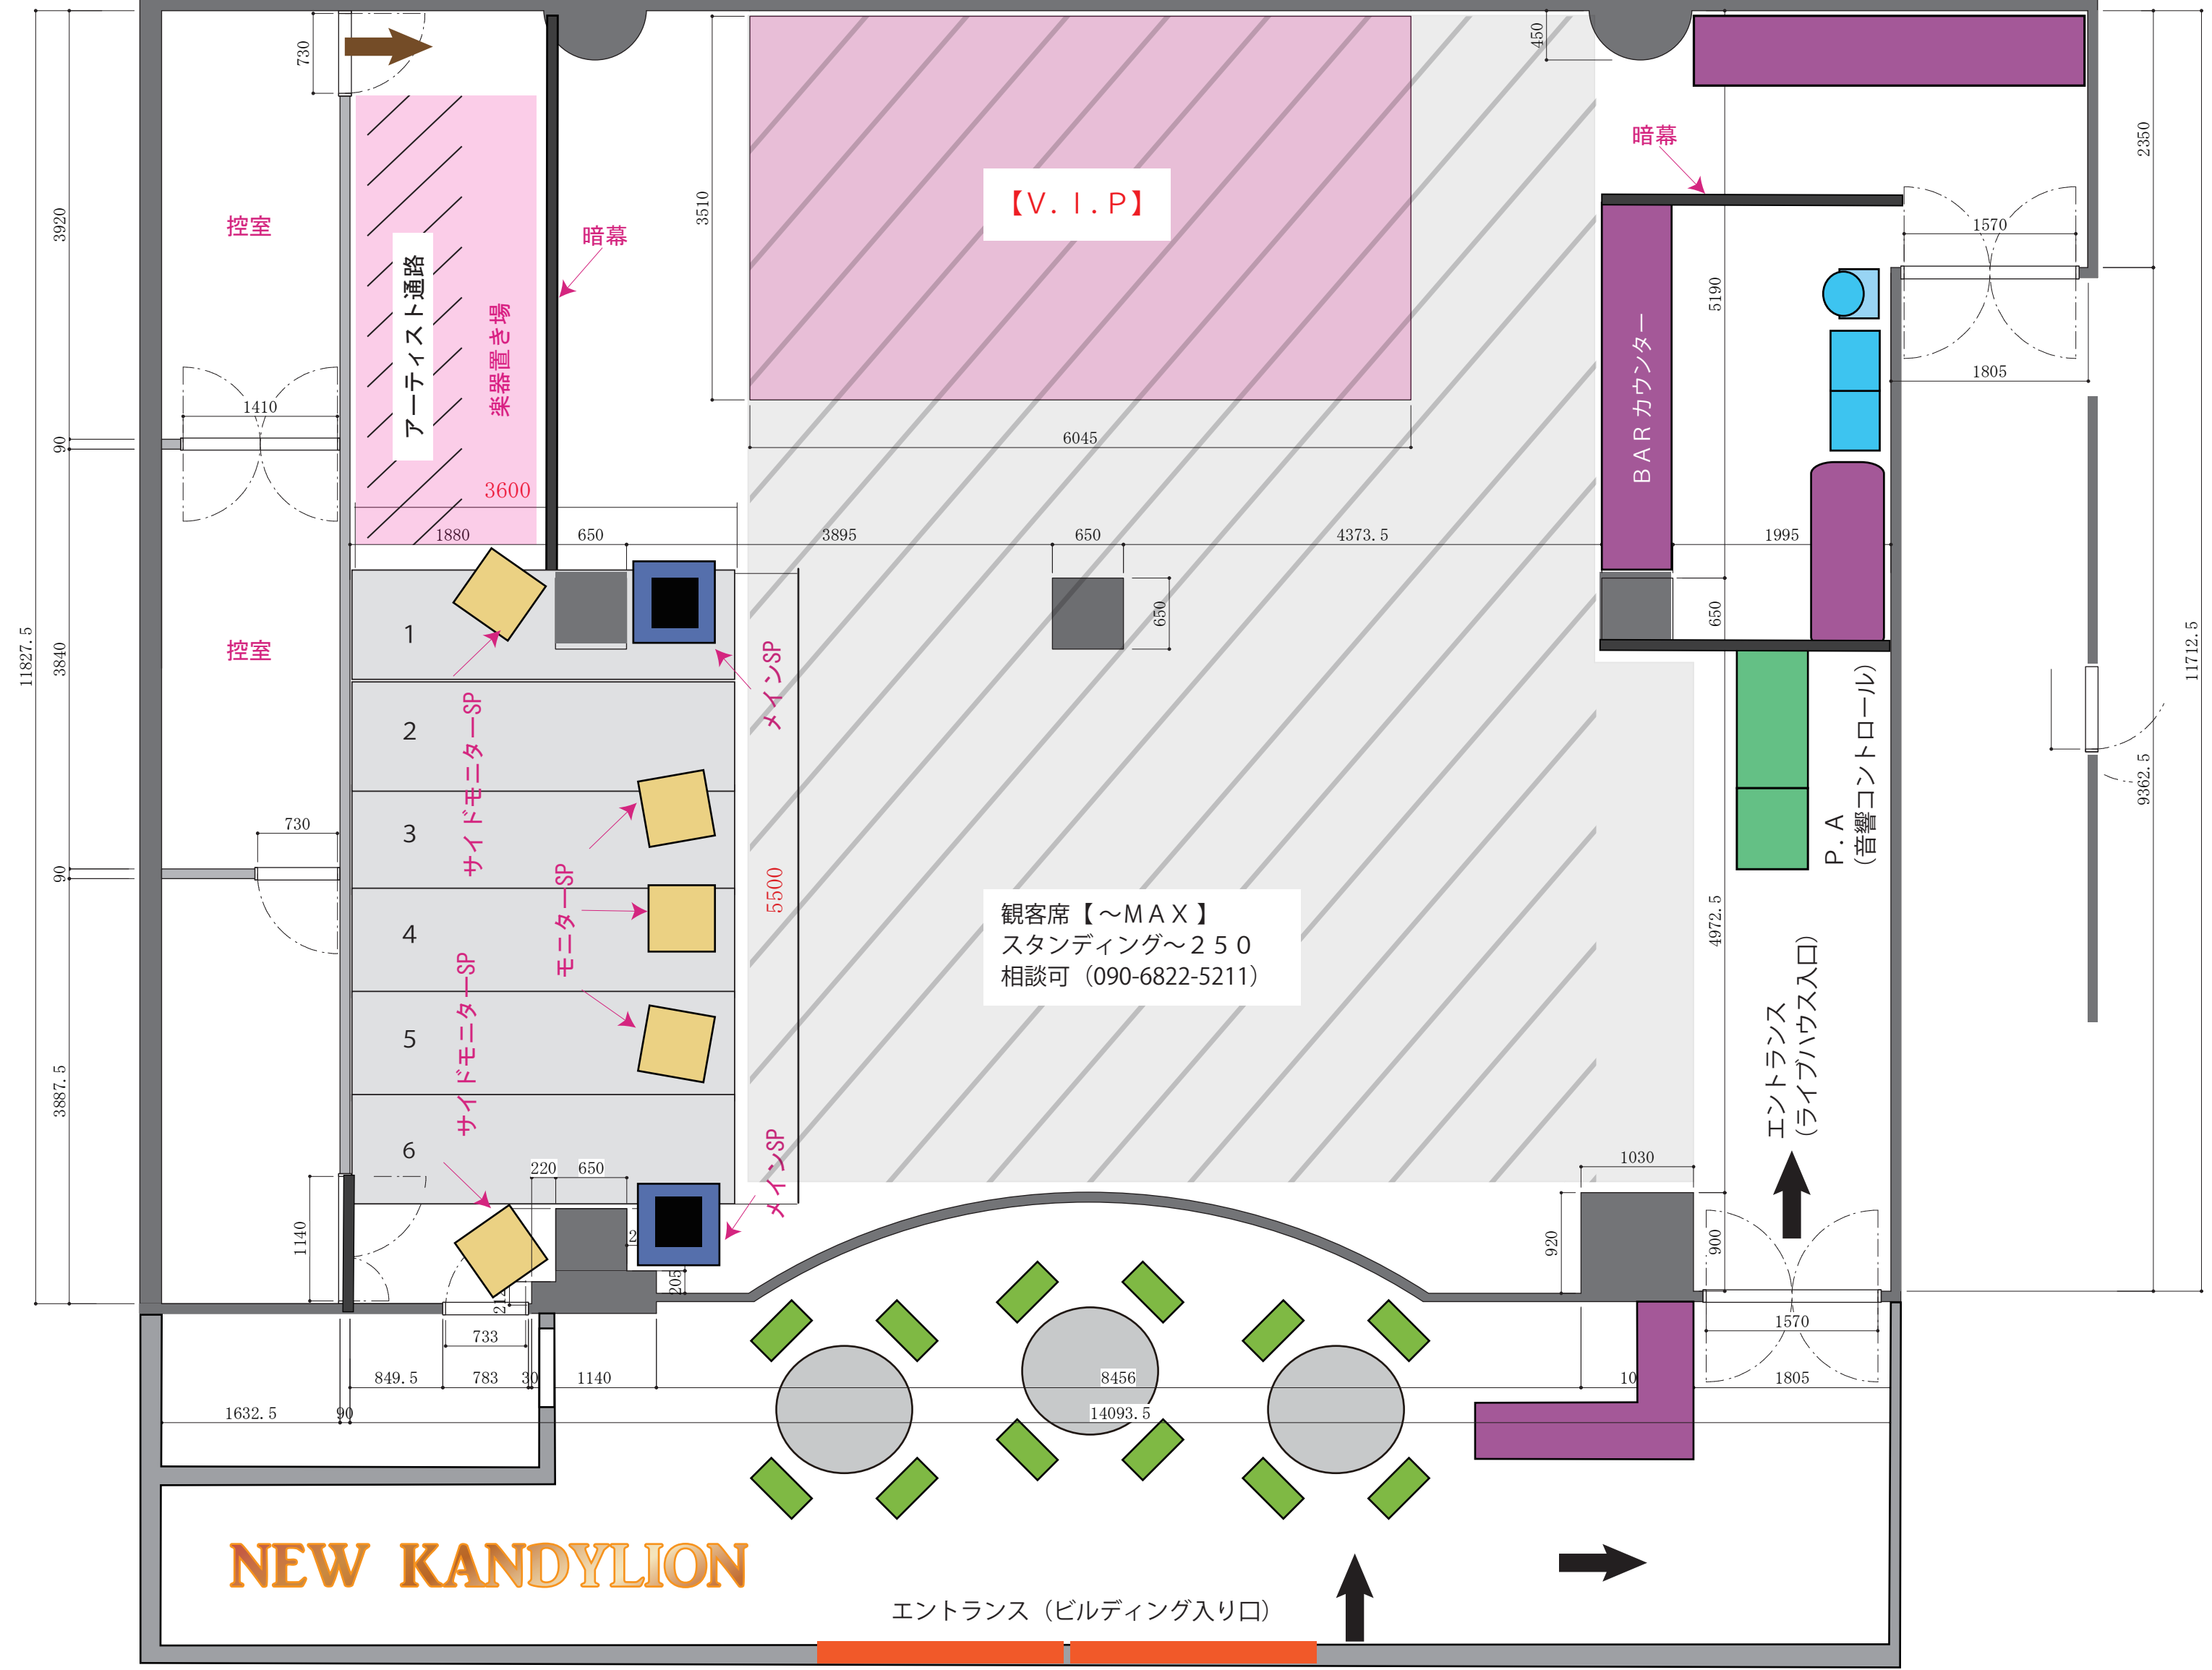

11827.5

90

3887.5

3920

90

3840

90

3887.5

2350

11712.5

9362.5

1410

730

1880

3600

暗幕

3510

3895

6045

650

650

4373.5

450

5190

1995

1570

1805

730

1140

220

650

733

849.5

783

30

1140

1632.5

90

8456

14093.5

920

900

1030

1570

1805

4972.5

650

9362.5