

1632.5 90 1772.5 940 8620 15893.5 940 3621

控室

アーティスト通路

楽器置き場

【V.I.P】

暗幕

BARカウンター

P.A (音響コントロール)

控室

1

2

3

4

5

6

サイドモニターSP

モニターSP

メインSP

5500


メインSP

観客席【～MAX】
スタンディング～250
相談可 (090-6822-5211)

エントランス
(ライブハウス入口)

NEW KANDYLION

エントランス (ビルディング入り口)

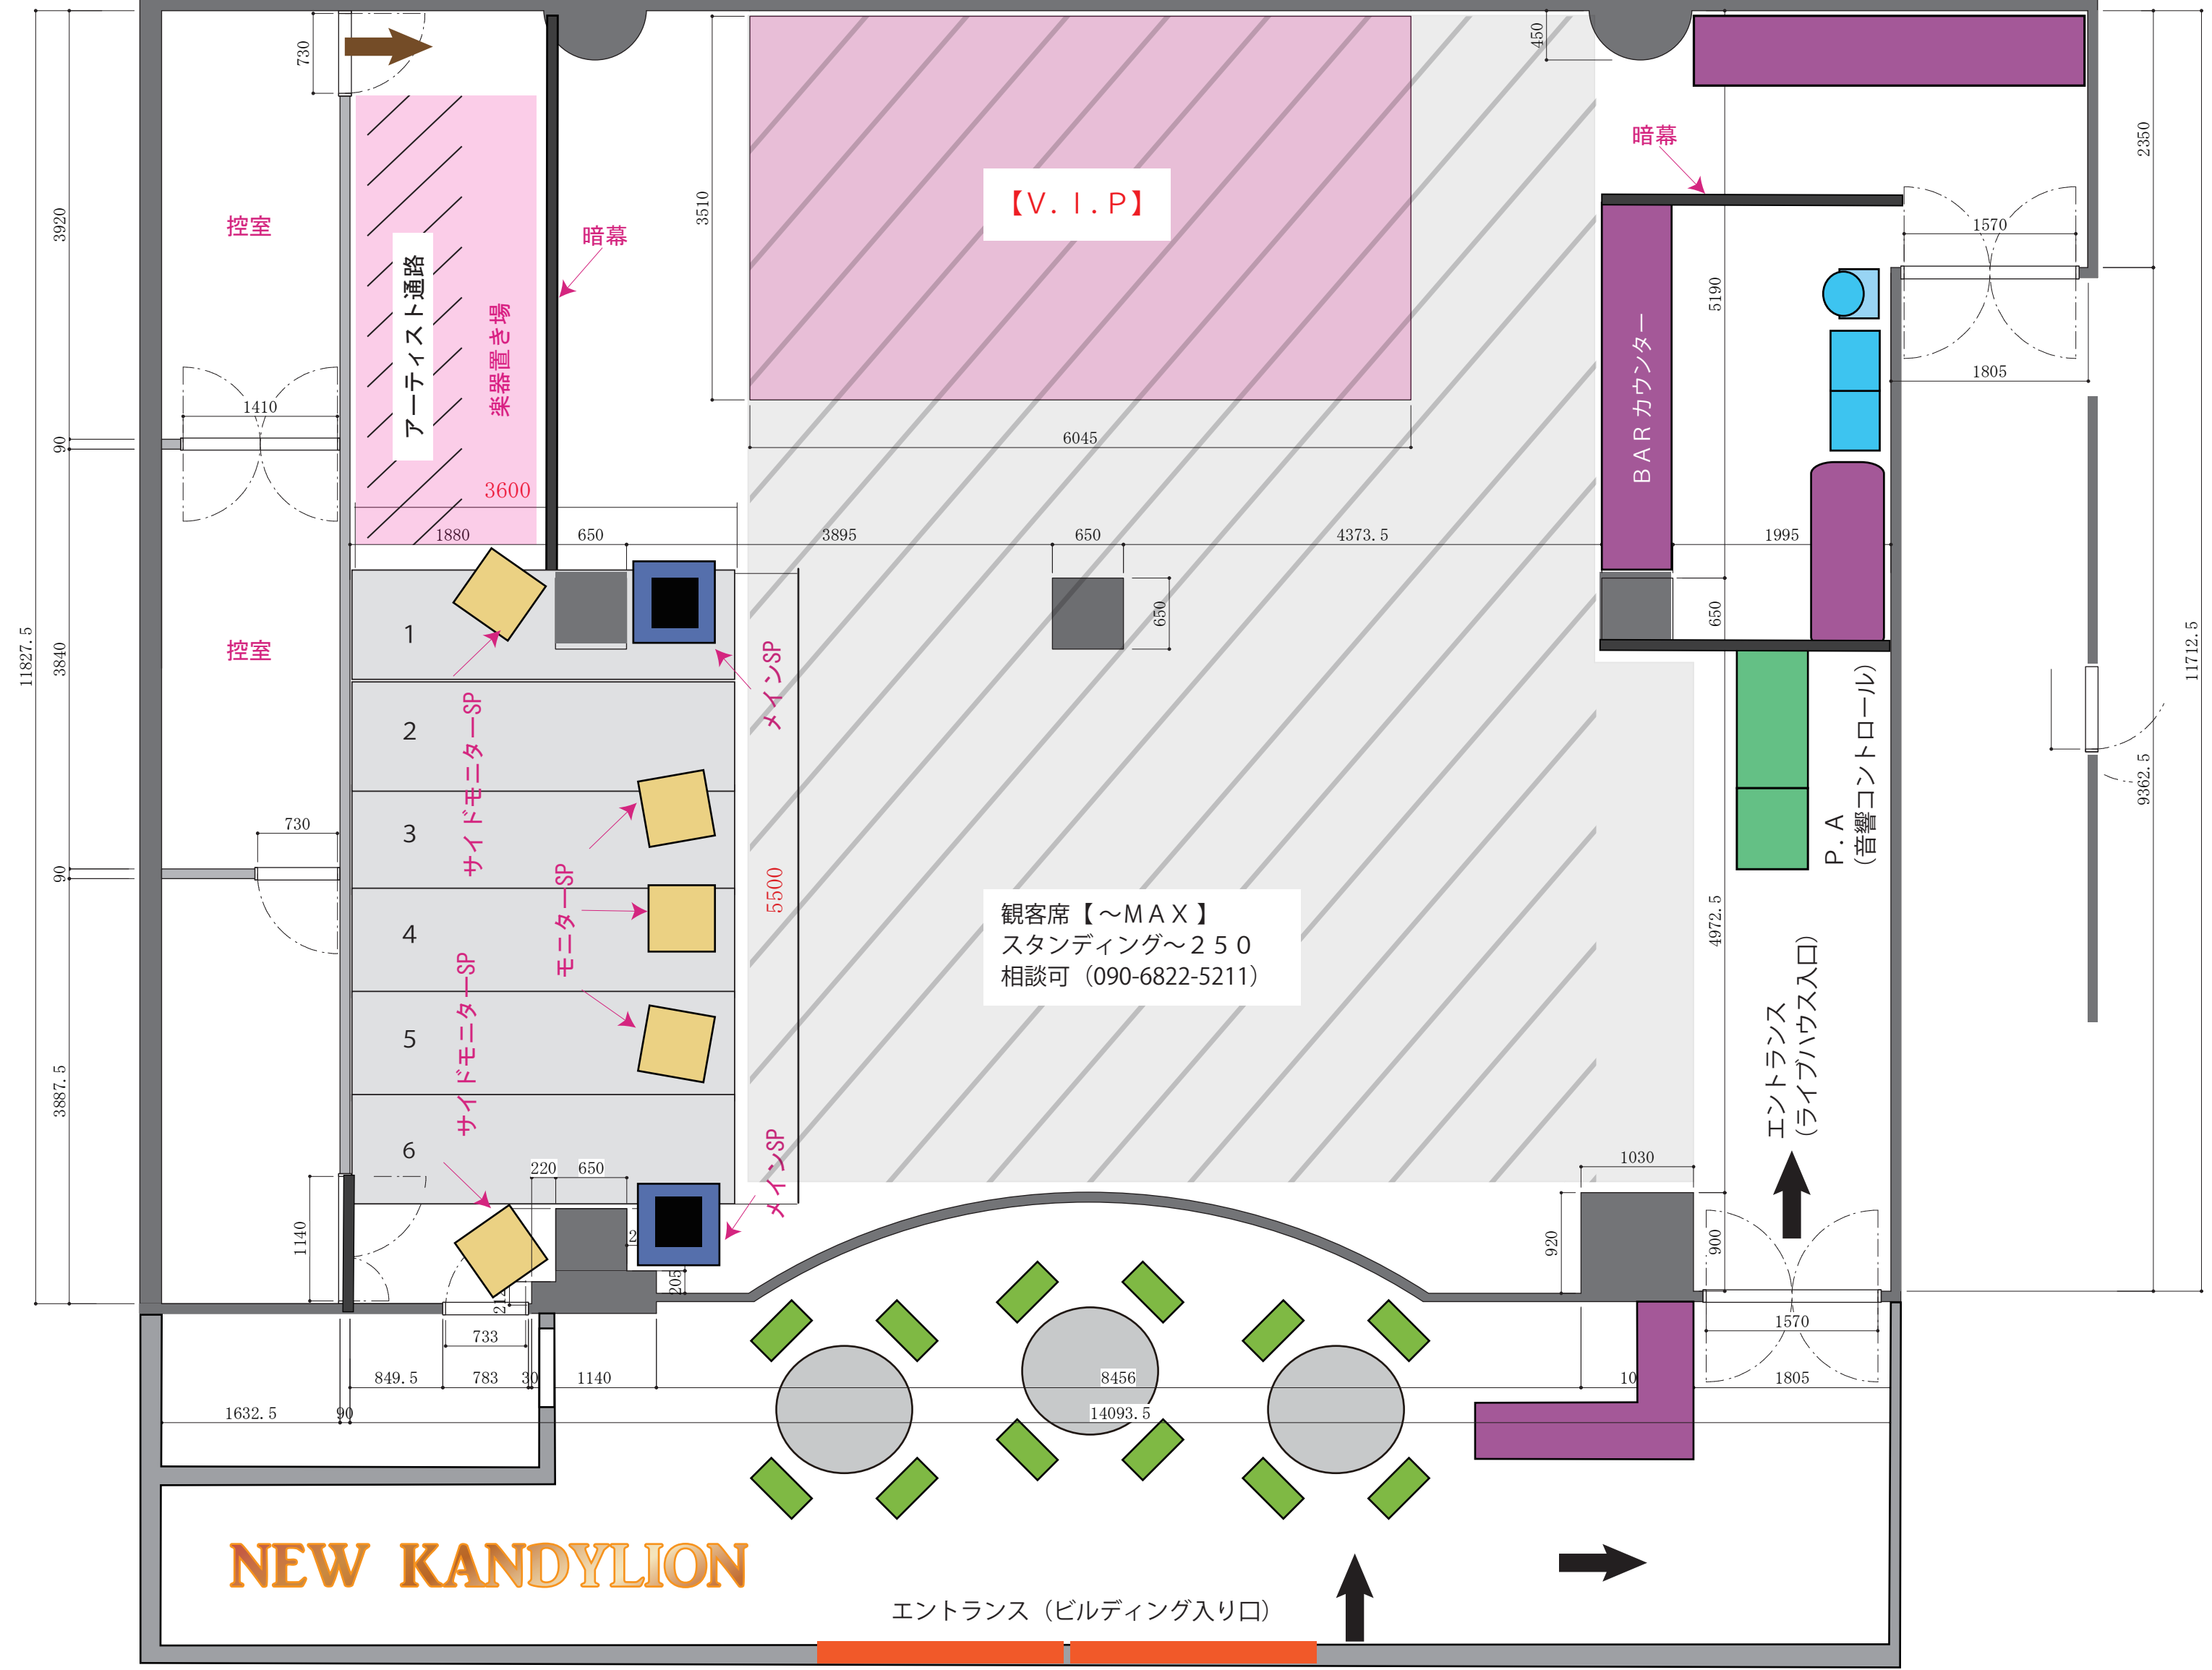

11827.5

90

3887.5

3920

90

3840

90

3887.5

2350

11712.5

9362.5

1410

730

1880

730

1140

1632.5

90

849.5

733

783

30

1140

730

3510

6045

3895

650

650

220

650

205

6045

650

650

650

8456

14093.5

4373.5

650

650

650

1030

920

900

1570

1805

1570

1805

5190

1995

650

4972.5

1030

920

900

1570

1805